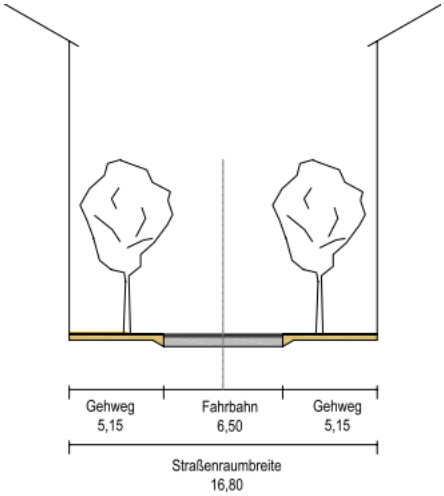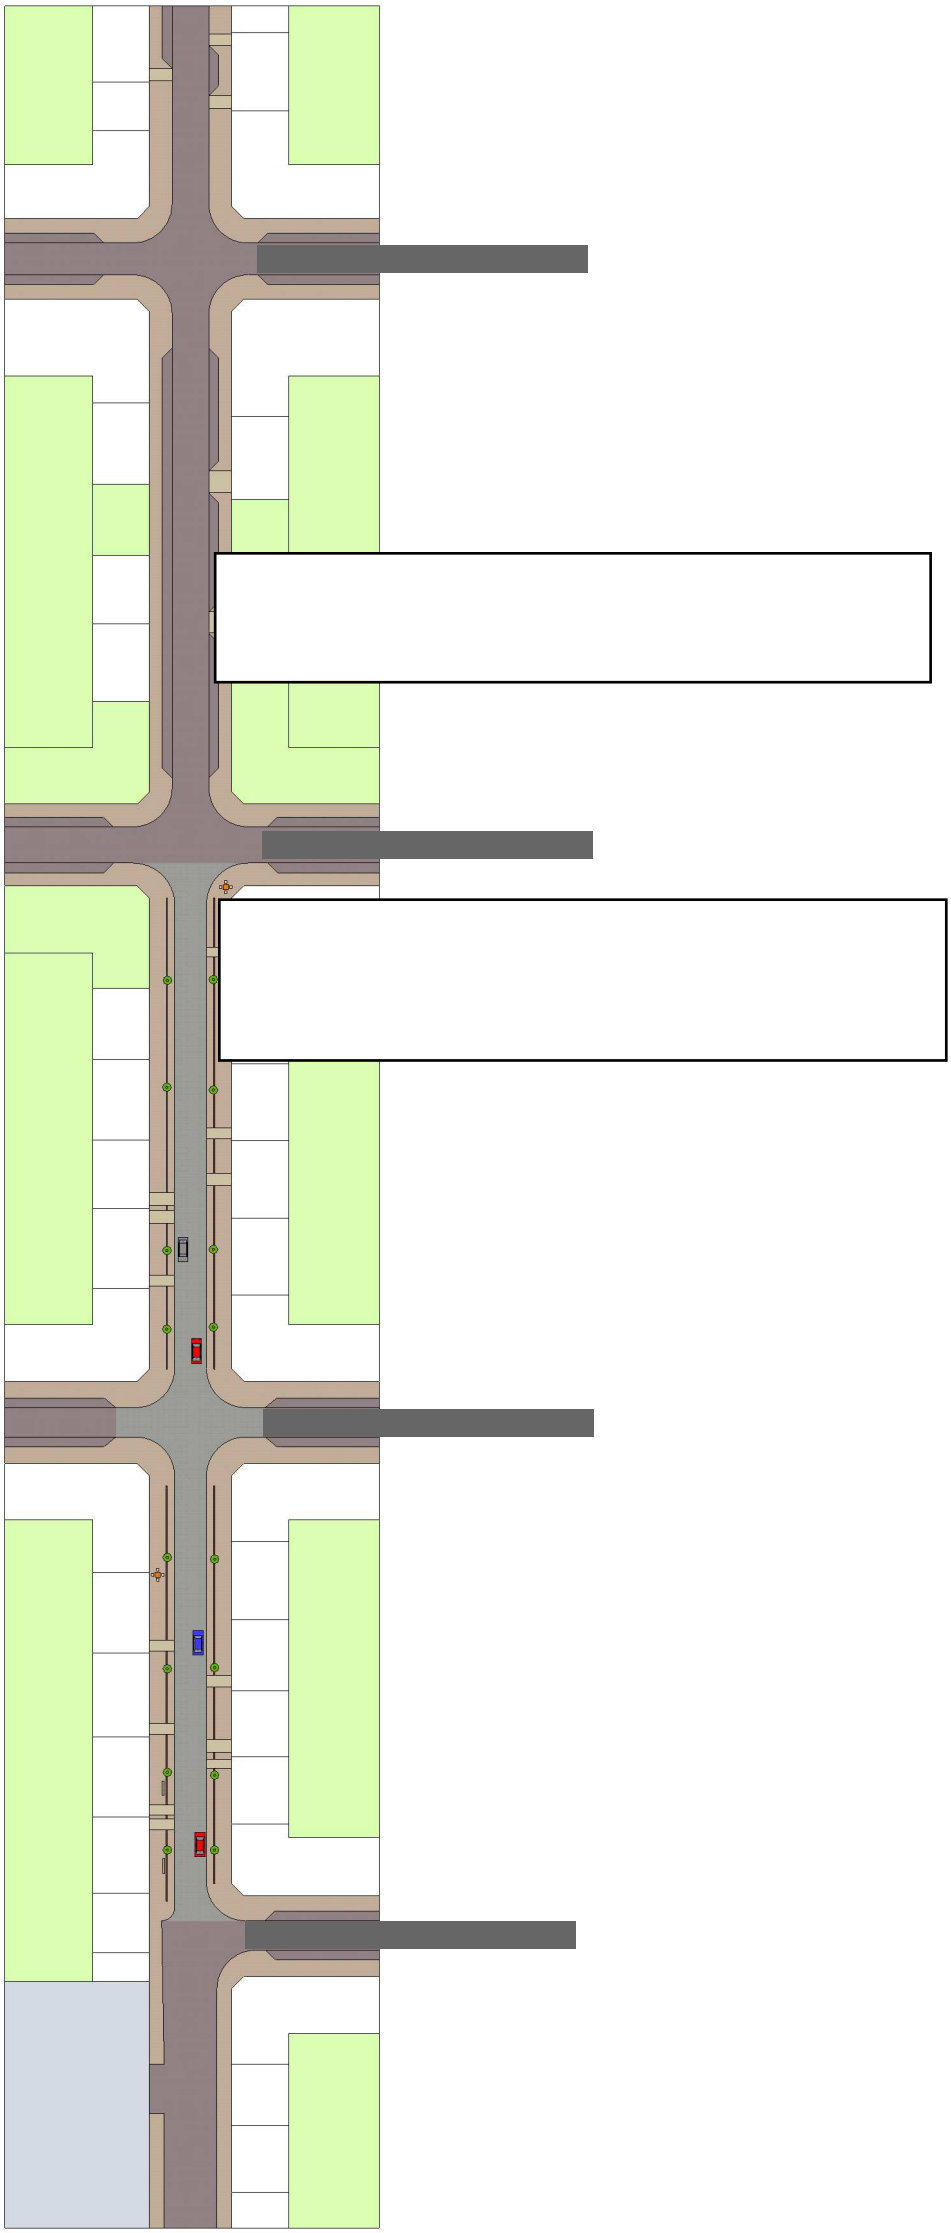
Gehweg
5,15
Fahrbahn
6,50
Gehweg
5,15
Straßenraumbreite
16,80